

## **Сообщение о возможном установлении публичного сервитута (Ленинградская область, Тосненский район).**

В соответствии с п. 3 статьи 39.42 Земельного кодекса Российской Федерации Министерство цифрового развития, связи и массовых коммуникаций Российской Федерации настоящим сообщает, что в целях эксплуатации линейного сооружения «ВОЛП ГПС Кириши-Красный Бор-н/б Пулково. Этап 1. Строительство. Этап 1.1.1 Ленинградская область. Участок ГПС «Кириши» - ЛПДС «Красный Бор», Участок ЛПДС «Красный Бор» - РМ (8,4 км МНПП «Красный Бор-Пулково»), Участок ЛПДС «Красный Бор» - УС ССОП п. Красный Бор-РМ на КПТМ 81 (874,5 км МНПП «Кстово-Приморск»), с кадастровым номером 47:00:0000000:1723, принадлежащего АО «Связьтранснефть» на праве собственности, о чем 14.02.2019 в едином государственном реестре имеется запись № 47:00:0000000:1723-47/019/2019-1, возможно установление публичного сервитута в отношении следующего земельного участка (его части):

47:26:0136001:327, расположенного по адресу: Ленинградская область, Тосненский район, Любанское лесничество, Красноборское участковое лесничество, квартал 11 (части выделов 1-3, 7, 12, 13, 16, 17).

Обоснованием необходимости установления публичного сервитута является выписка из Единого государственного реестра недвижимости на объект недвижимости (ВОЛП ГПС Кириши-Красный Бор-н/б Пулково. Этап 1. Строительство. Этап 1.1.1 Ленинградская область. Участок ГПС «Кириши» - ЛПДС «Красный Бор», Участок ЛПДС «Красный Бор» - РМ (8,4 км МНПП «Красный Бор-Пулково»), Участок ЛПДС «Красный Бор» - УС ССОП п. Красный Бор-РМ на КПТМ 81 (874,5 км МНПП «Кстово-Приморск») с кадастровым номером 47:00:0000000:1723, подтверждающая право собственности АО «Связьтранснефть».

Заинтересованные лица могут ознакомиться с поступившим ходатайством об установлении публичного сервитута и прилагаемым к нему описанием местоположения границ публичного сервитута в Министерстве цифрового развития, связи и массовых коммуникаций Российской Федерации по адресу: 123112, Москва, Пресненская наб., д. 10, стр. 2, IQ-квартал; в администрации муниципального образования Тосненский район Ленинградской области по адресу: 187000, Ленинградская область, г. Тосно, пр. Ленина, д. 32, администрации Красноборского городского поселения Тосненского района Ленинградской области по адресу: 187015, Ленинградская область, Тосненский район, г.п. Красный Бор, ул. Культуры, д. 62а.

Подать заявления об учете прав на земельный участок можно по адресу Министерства цифрового развития, связи и массовых коммуникаций Российской Федерации (Москва, Пресненская наб., д. 10, стр. 2, IQ-квартал).

Срок подачи заявлений об учете прав на земельный участок, в отношении которого испрашивается публичный сервитут, составляет 15 (пятнадцать) дней со дня опубликования данного сообщения (в соответствии с п. 8 ст. 39.42 Земельного кодекса Российской Федерации).

Время приема заинтересованных лиц для ознакомления с поступившим ходатайством об установлении публичного сервитута и подачи заявлений:

Понедельник – четверг: с 9:30 до 12:30 и с 14:00 до 17:00;


Пятница: с 9:30 до 12:30 и с 14:00 до 15:00.

Подробнее о порядке приема граждан можно узнать на сайте <https://digital.gov.ru/ru/appeals/personal/>.

Данная информация размещена на официальных сайтах Министерства цифрового развития, связи и массовых коммуникаций Российской Федерации (<https://digital.gov.ru/ru/>), администрации муниципального образования Тосненский район Ленинградской области (<https://tosno.online/>), администрации Красноборского городского поселения Тосненского района Ленинградской области (<https://krbor.ru/>).

С  
↑  
Ю


СИТУАЦИОННЫЙ ПЛАН:

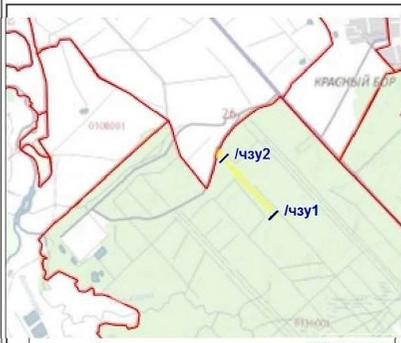

- место расположения объекта

Схема расположения границ зоны действия сервитута на земельном участке с КН 47:26:0136001:327  
полосы отвода строящейся автомобильной дороги М-11 "Москва - Санкт-Петербург" на ПК 6576+50 и ПК 6588+00, расположенного по адресу:  
Ленинградская область, Тосненский район, Любанское лесничество, Красноборское участковое лесничество, квартал 11 (части выделов 1-3, 7, 12, 13, 16, 17),  
общей площадью 566 кв.м.  
Масштаб 1:5000

Объект: ВОЛП ГПС Кириши - Красный Бор - н/б Пулково. Этап 1. Строительство

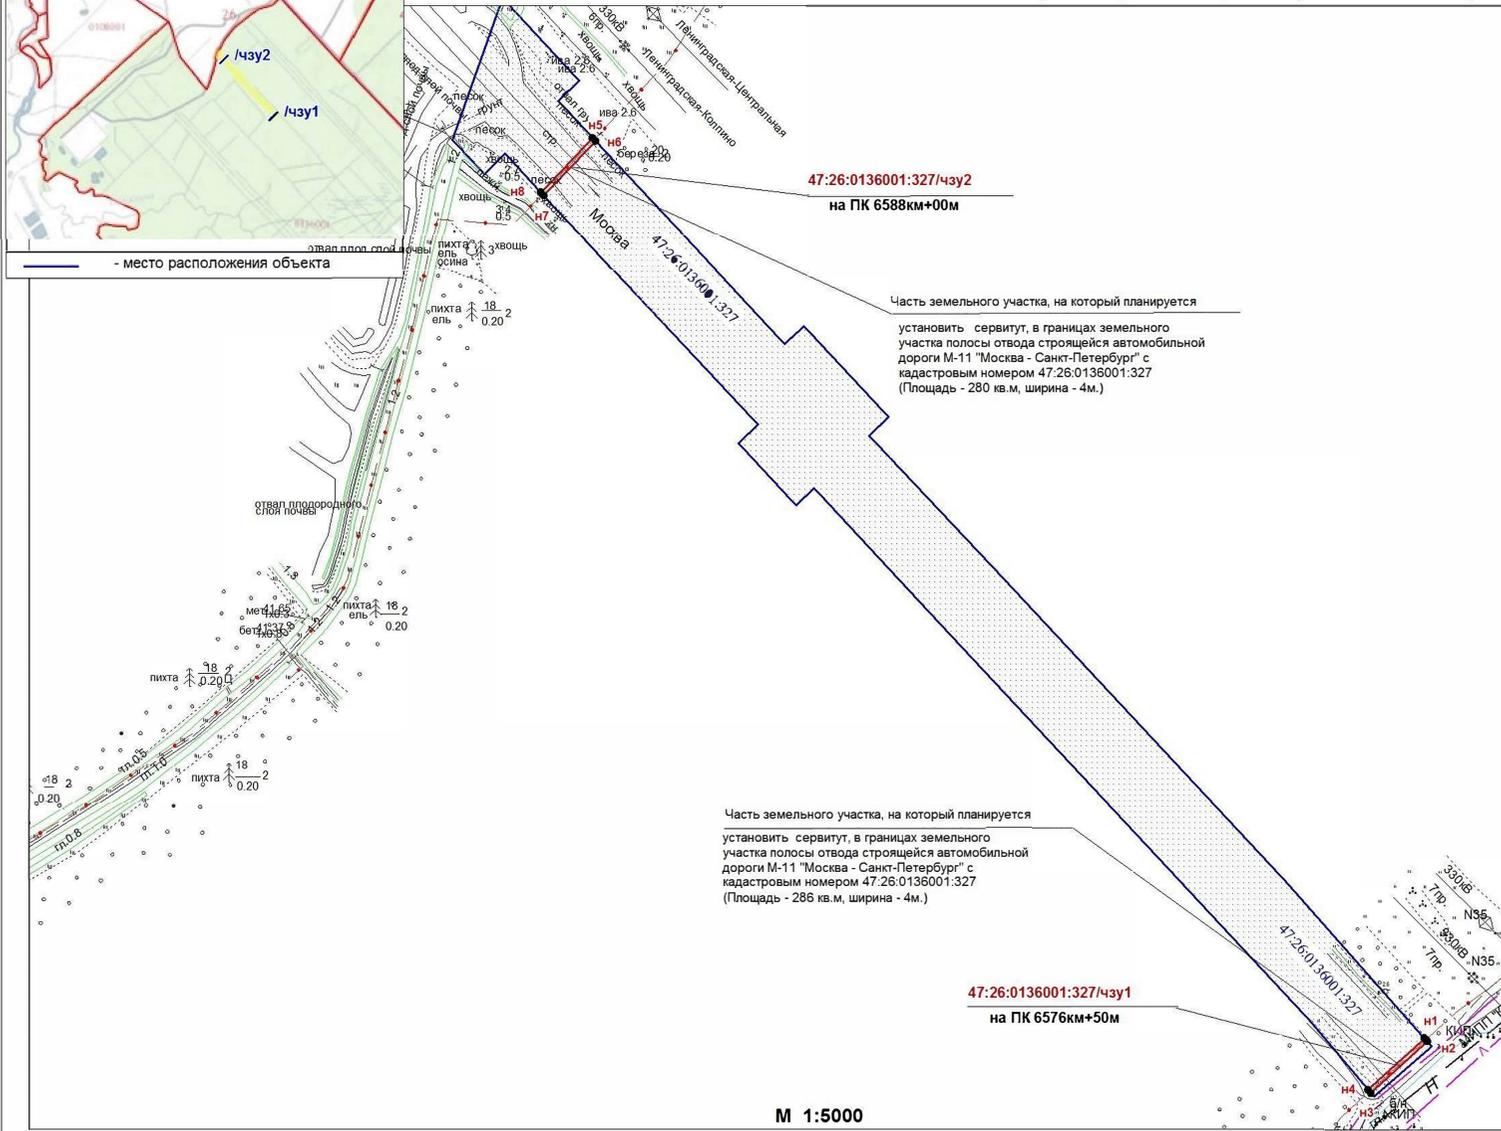

47:26:0136001:327/чзу2  
на ПК 6588км+00м

Часть земельного участка, на который планируется  
установить сервитут, в границах земельного  
участка полосы отвода строящейся автомобильной  
дороги М-11 "Москва - Санкт-Петербург" с  
кадастровым номером 47.26.0136001:327  
(Площадь - 280 кв.м, ширина - 4м.)

Часть земельного участка, на который планируется  
установить сервитут, в границах земельного  
участка полосы отвода строящейся автомобильной  
дороги М-11 "Москва - Санкт-Петербург" с  
кадастровым номером 47.26.0136001:327  
(Площадь - 286 кв.м, ширина - 4м.)

47:26:0136001:327/чзу1  
на ПК 6576км+50м

М 1:5000

Координаты поворотных точек границ части  
земельного участка, на который планируется  
установить сервитут  
47:26:0136001:327/чзу1  
МСК 47 зона 2

Обозначение характерных точек границы	S = 286 кв.м.	
	Координаты поворотных точек X	Y
н4	404671,93	2232652,20
н1	404717,92	2232706,88
н2	404714,94	2232709,55
н3	404668,88	2232654,80
н4	404671,93	2232652,20

Координаты поворотных точек границ части  
земельного участка, на который планируется  
установить сервитут  
47:26:0136001:327/чзу2  
МСК 47 зона 2

Обозначение характерных точек границы	S = 280 кв.м.	
	Координаты поворотных точек X	Y
н5	405562,41	2231919,27
н6	405559,48	2231922,01
н7	405506,33	2231875,98
н8	405509,24	2231873,23
н5	405562,41	2231919,27

УСЛОВНЫЕ ОБОЗНАЧЕНИЯ:

- проектируемая ВОЛП
- 47:26:0136001:327/чзу1 - границы и обозначение зоны действия образуемого сервитута
- 47:26:0136001:327 - границы и кадастровый номер земельного участка, сведения о котором содержатся в Росреестре
- н1 - номер поворотной точки границ образуемого сервитута