


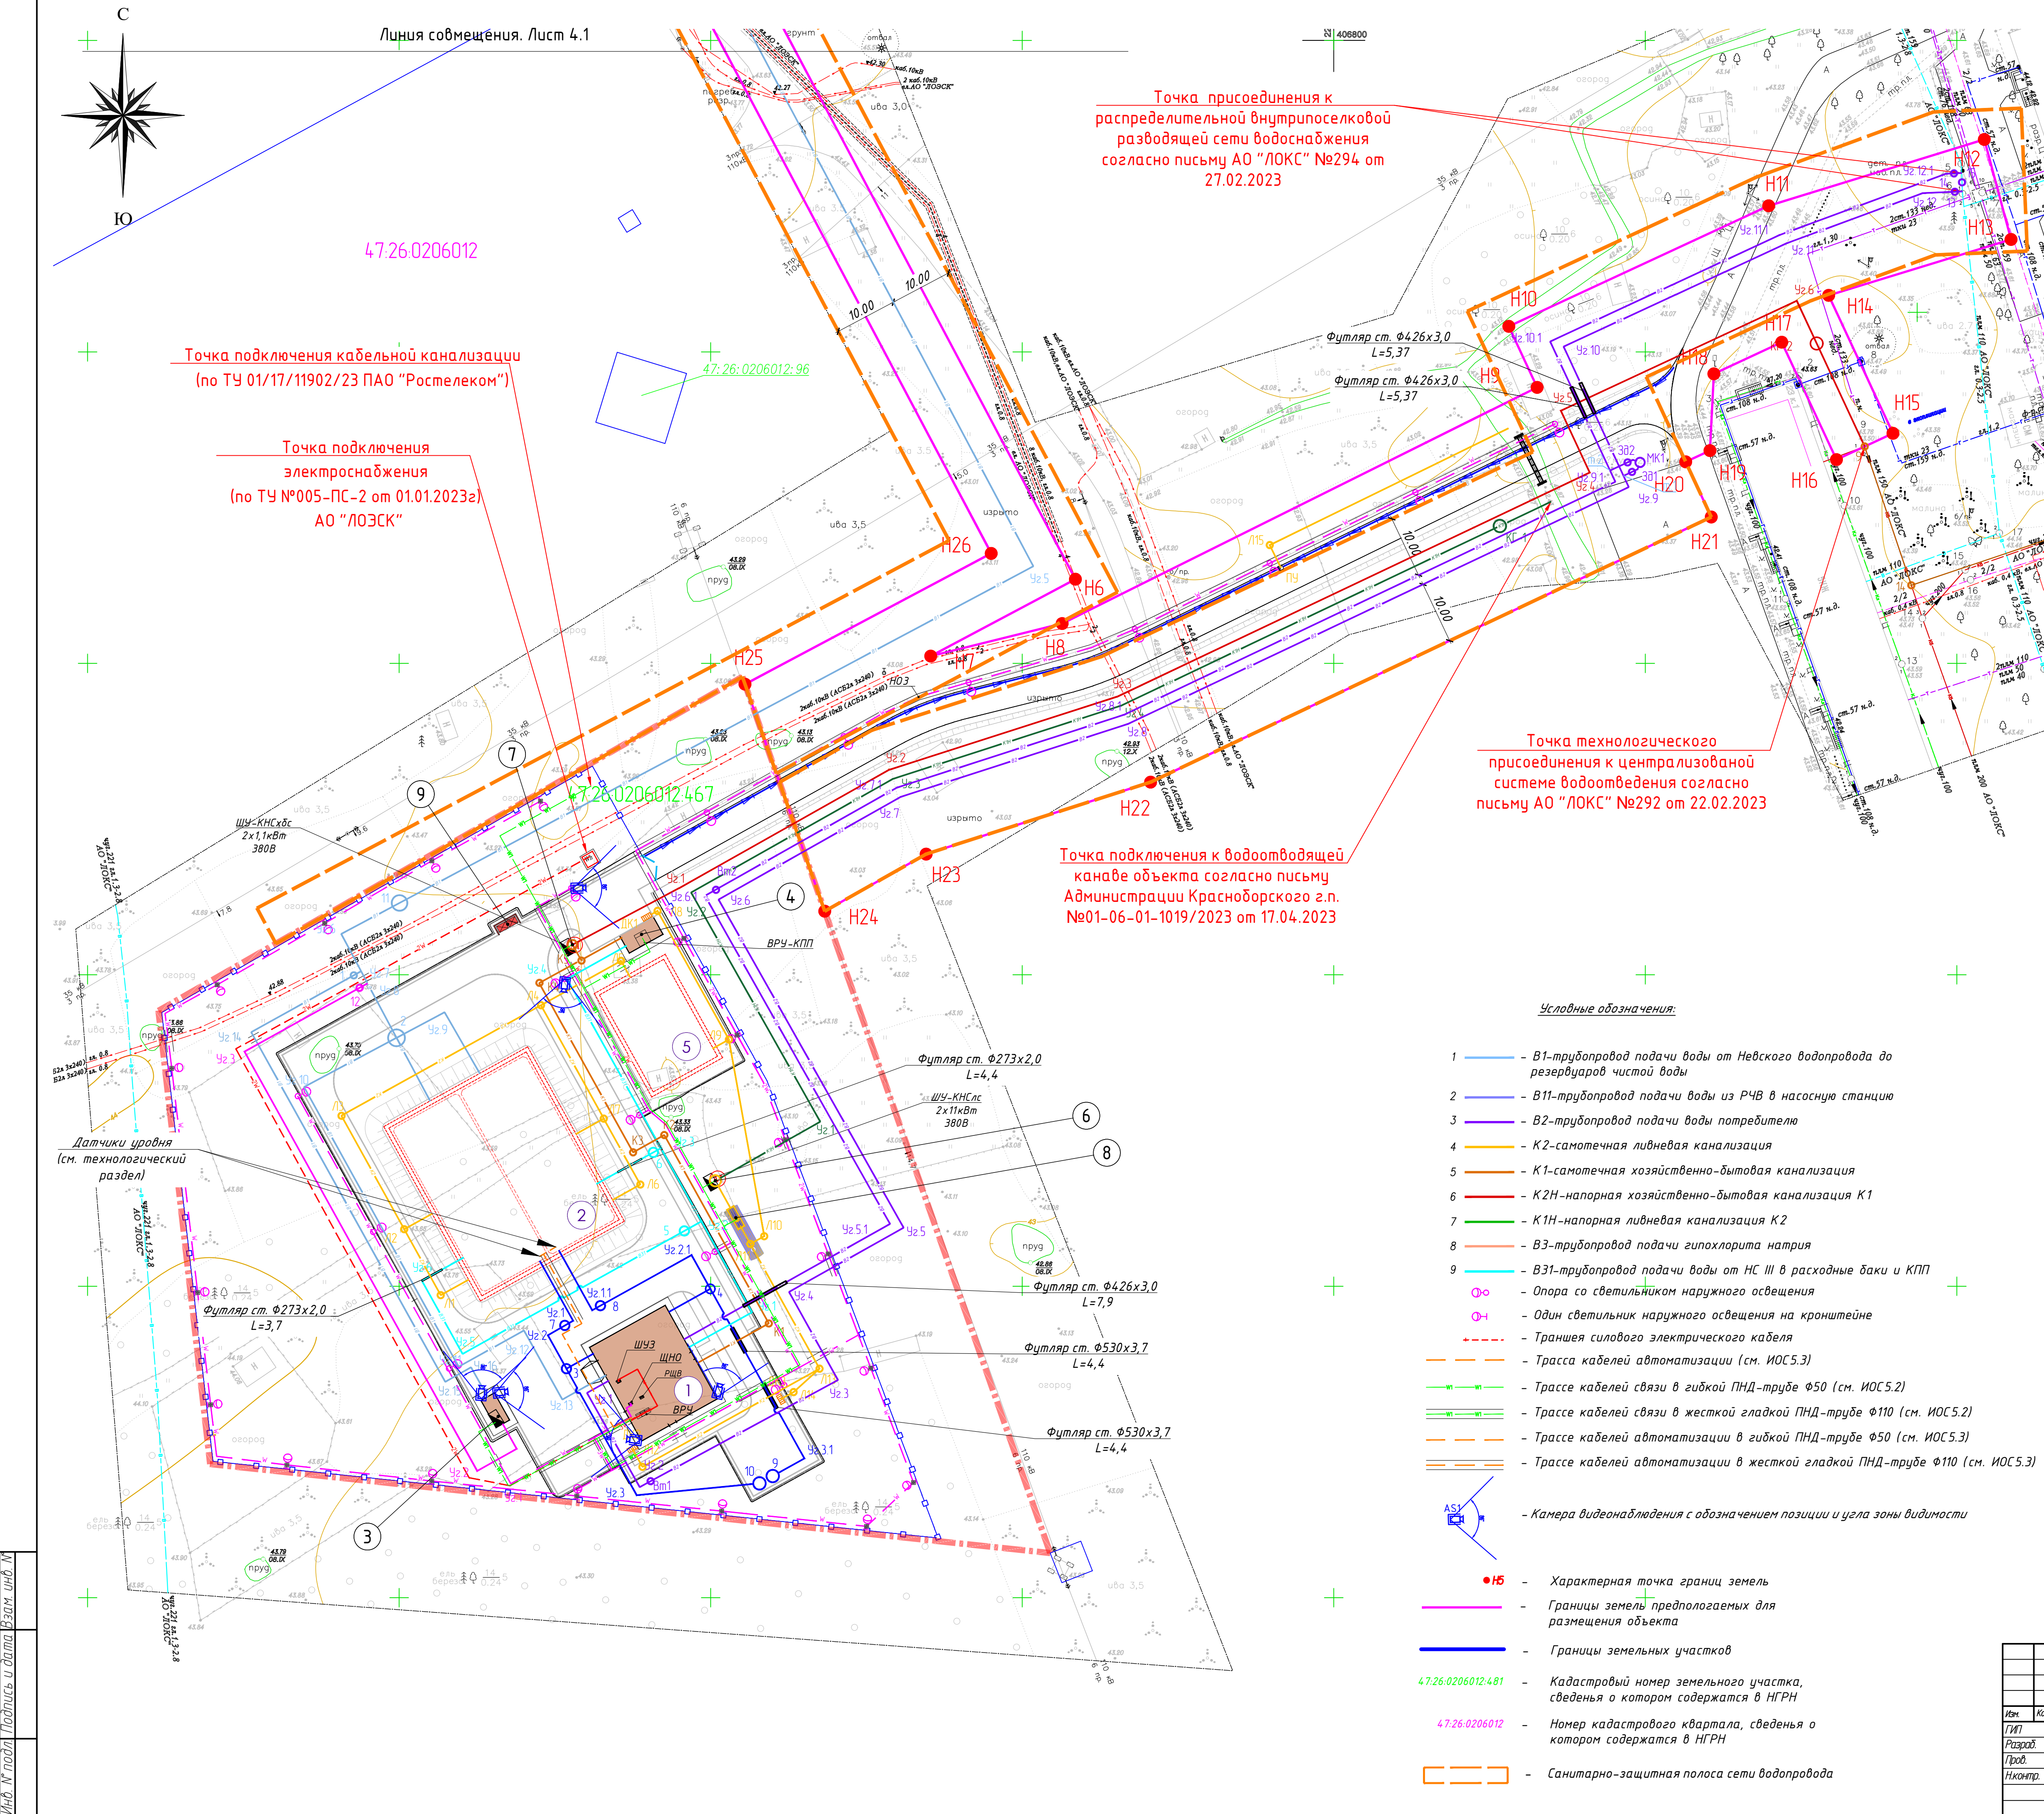


ЭКСПЛИКАЦИЯ ЗДАНИЙ И СООРУЖЕНИЙ		
Номер на плане	Наименование и обозначение	Примечание
1	Насосная станция II подъема	
2	Резервуары чистой воды	
3	Станция подачи и хранения гипохлорита	
4	КПП	
5	Резервуар усреднитель	
6	КНС ливневых сточных вод	
7	КНС хоз-бытовых сточных вод	
8	Локальные очистные сооружения	
9	Площадка для установки мусорных контейнеров	

Каталог координат в границе земельно квартала: 47.26.0206012

Обозначение характерных точек границы	Координаты, м	
	X	Y
Границы предполагаемых к использованию земель		
1	407090.777	2235454.743
2	407103.501	2235502.541
3	406999.343	2235611.077
4	406964.034	2235602.419
5	406809.822	2235657.514
6	406713.506	2235708.535
7	406701.168	2235685.313
8	406706.392	2235706.407
9	406744.308	2235782.639
10	406754.107	2235778.093
11	406773.457	2235819.799
12	406784.107	2235854.410
13	406768.054	2235858.698
14	406759.083	2235829.430
15	406736.927	2235839.745
16	406732.707	2235830.679
17	406751.558	2235821.903
18	406746.485	2235811.008
19	406734.157	2235810.377
20	406732.354	2235806.484
21	406723.494	2235810.588
22	406680.932	2235720.605
23	406669.379	2235684.578
24	406660.210	2235668.307
25	406696.657	2235655.510
26	406717.651	2235695.023
27	406805.779	2235648.340
28	406963.498	2235591.991
29	406996.164	2235600.001
30	407041.830	2235552.440
31	407049.868	2235550.000
32	407048.551	2235545.427
33	407092.390	2235499.682
34	407081.112	2235457.312

Схема расположения листов

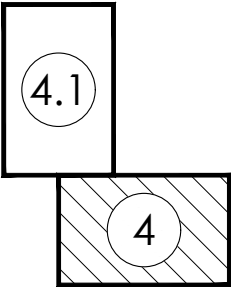

						АД. 2022.0656.П.ИР.НВ-ПЗУ			
						Строительство узла водопроводных сооружений со строительством дополнительных резервуаров чистой воды в Красногорском городском поселении			
Изм.	Кол. ун.	Лист	№ док.	Подп.	Дата				
Г/ИП						Схема планировочной организации земельного участка			Страница
Разработ.									Лист
Проект.									Листов
Инженер.									
						Сводный план инженерных сетей М 1:500			ООО "АКВА-ДЕЛЬТА"